

COMUNE DI TERRAVECCHIA

PROVINCIA DI COSENZA





PROGETTO DI MANUTENZIONE STRAORDINARIA E RIPRISTINO DELLA STRADA DENOMINATA “SCANNELLA” A TERRAVECCHIA


TAVOLA 03

INQUADRAMENTO TERRITORIALE

PROGETTO ESECUTIVO

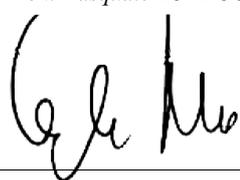COMMITTENTE: COMUNE DI TERRAVECCHIA		ANNOTAZIONI	
PROGETTAZIONE DEFINITIVA (UFFICIO TECNICO DEL COMUNE DI TERRAVECCHIA) Arch. . Pasquale LORECCHIO			
DIREZIONE LAVORI		IL RESPONSABILE UNICO DEL PROCEDIMENTO Arch. Pasquale LORECCHIO 	
SICUREZZA			

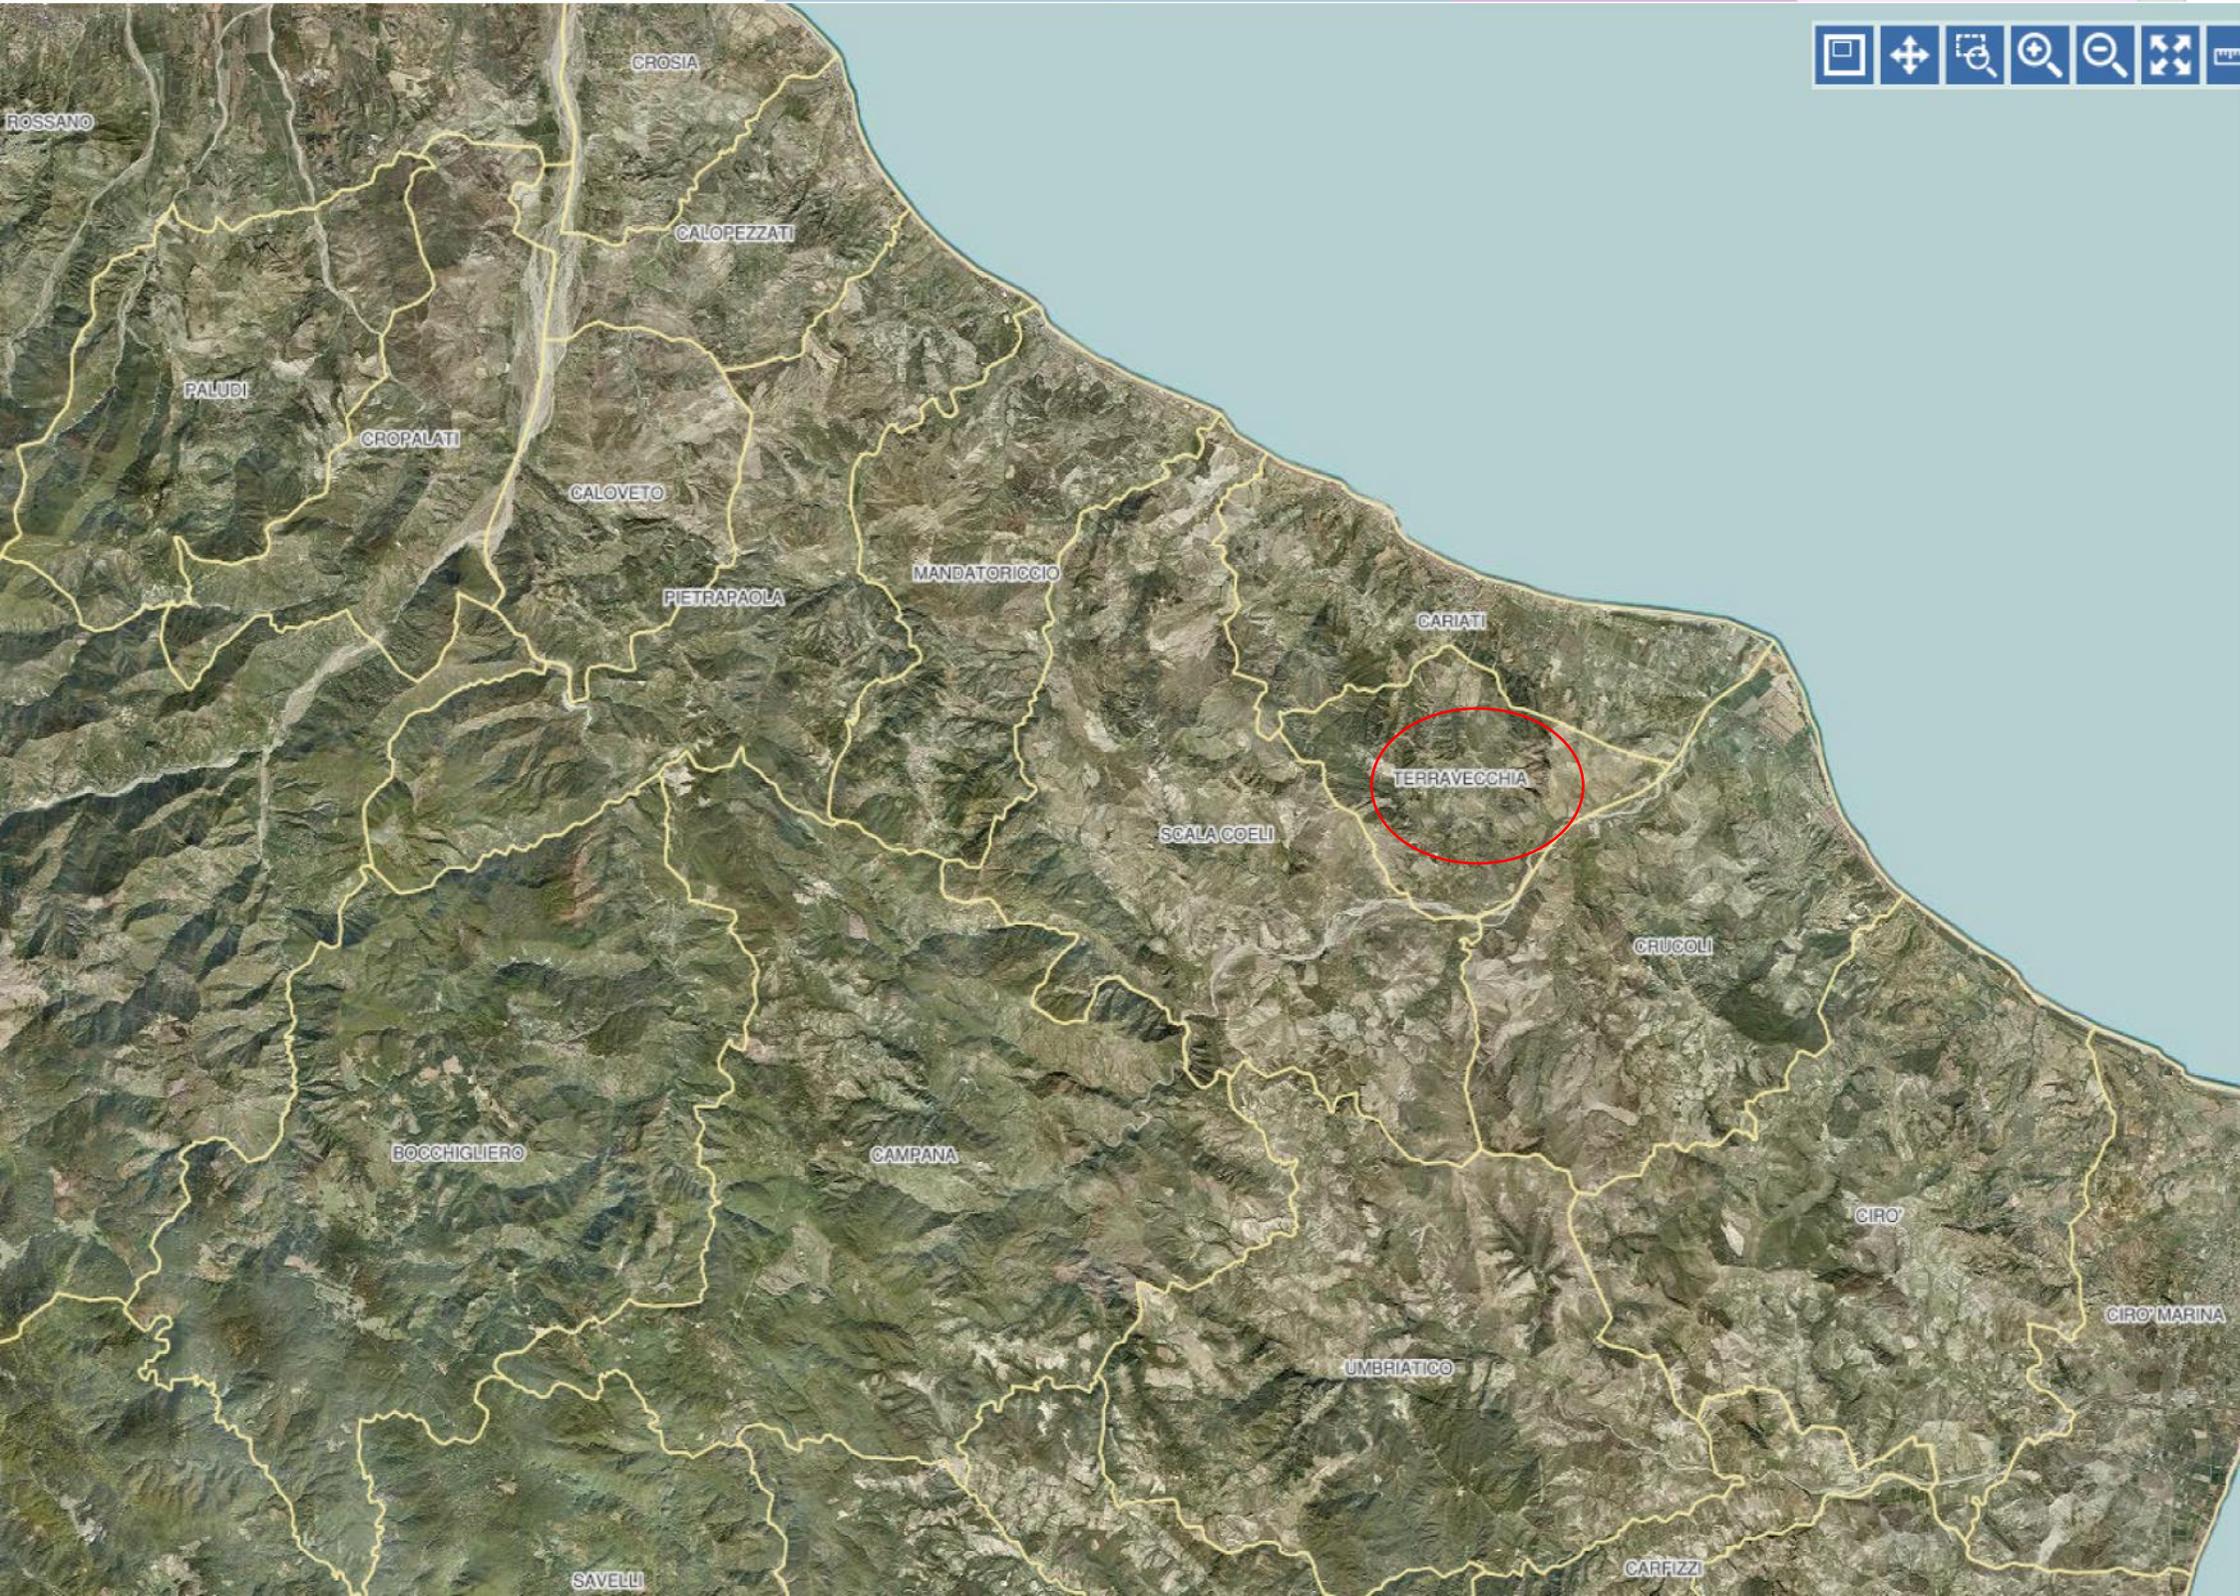

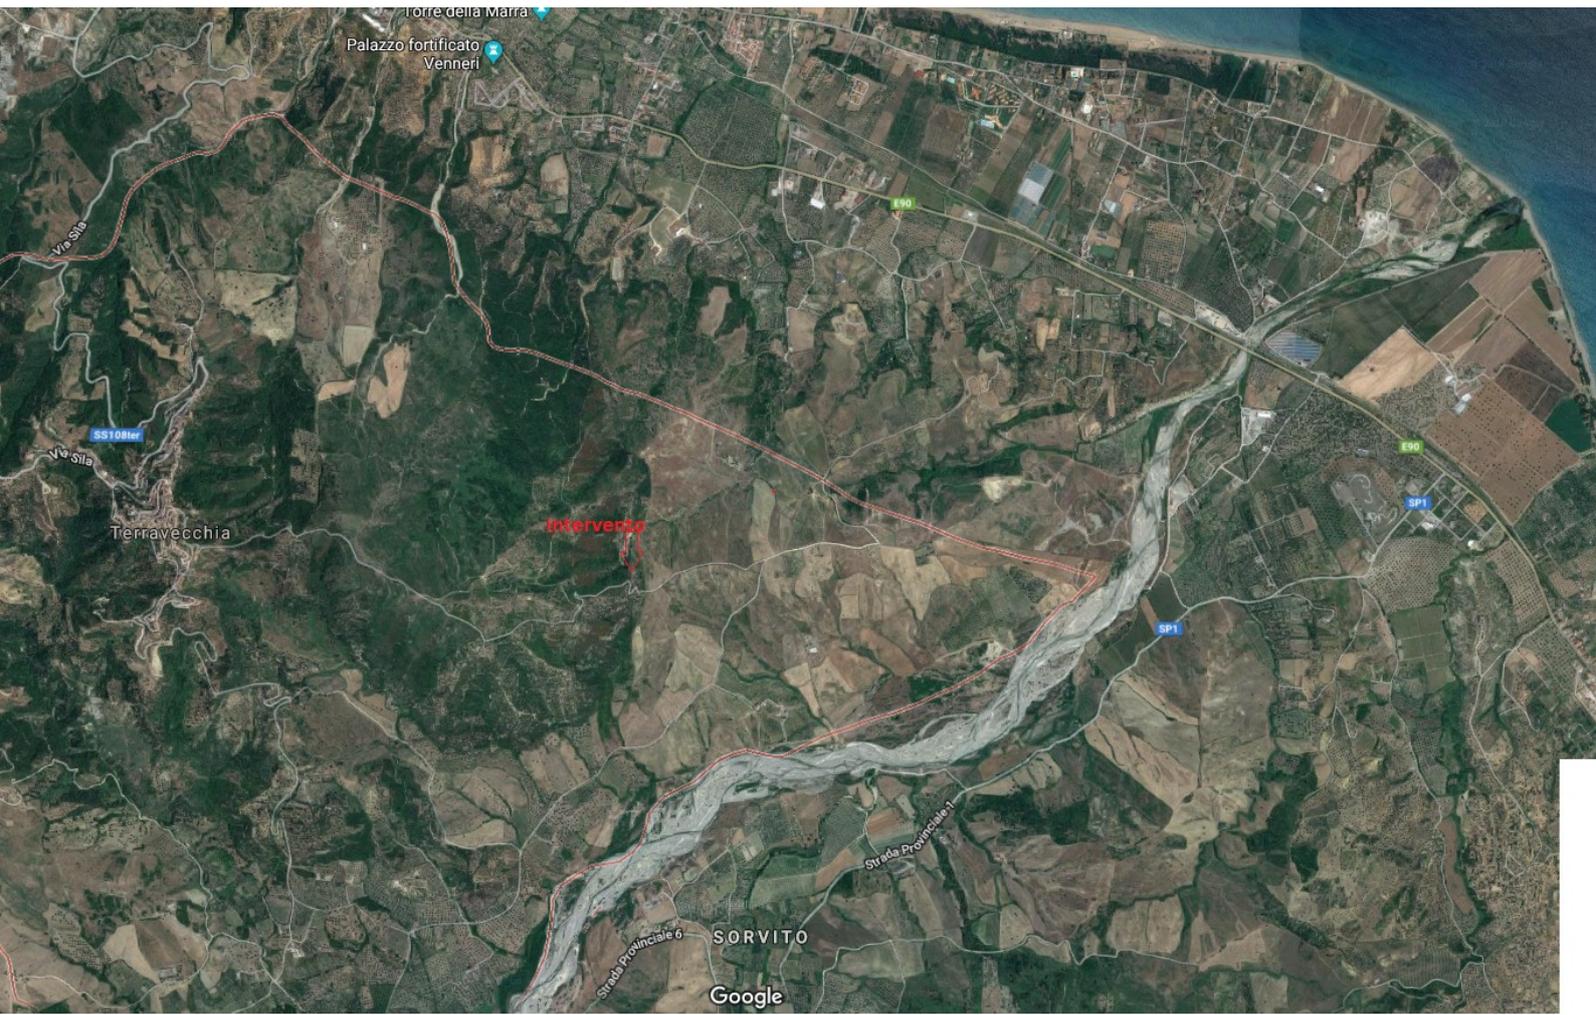

] |æ ā ^dāēē | } ā āēē ā } ^ā^ā | āēēē | ā
[** ^d āēē ē'ē') d āēēē ēēēē ēēē

